

ΕΦΗΜΕΡΙΣ ΤΗΣ ΚΥΒΕΡΝΗΣΕΩΣ
ΤΗΣ ΕΛΛΗΝΙΚΗΣ ΔΗΜΟΚΡΑΤΙΑΣ

ΕΝ ΑΘΗΝΑΙΣ ΤΗ, 9 ΦΕΒΡΟΥΑΡΙΟΥ 1980 | ΤΕΥΧΟΣ ΤΕΤΑΡΤΟΝ | ΑΡΙΘΜΟΣ ΦΥΛΛΟΥ 91

ΠΕΡΙΕΧΟΜΕΝΑ

ΑΠΑΛΛΟΤΡΙΩΣΕΙΣ

ΑΠΟΦΑΣΕΙΣ

ΑΝΑΚΟΙΝΩΣΕΙΣ

ΠΟΛΕΟΔΟΜΙΑ

ΑΠΟΦΑΣΕΙΣ

ΑΠΑΛΛΟΤΡΙΩΣΕΙΣ

ΑΠΟΦΑΣΕΙΣ

Ἀριθ. Δ. 5695/4666 (1)

Περὶ ἀναγκαστικῆς ἀπαλλοτριώσεως κτημάτων ἐκτάσεως 45.795 τ.μ. γιὰ τὴν κατασκευὴ τοῦ 1ου Τμήματος τοῦ ἑνωτικοῦ ὑδραγωγείου Μαραθῶνος.

ΟΙ ΥΠΟΥΡΓΟΙ
ΟΙΚΟΝΟΜΙΚΩΝ ΚΑΙ ΔΗΜΟΣΙΩΝ ΕΡΓΩΝ

Ἔχοντας ὑπόψη :

1. Τὶς διατάξεις τοῦ Ν. Δ/τος 797/1971 «περὶ ἀναγκαστικῶν ἀπαλλοτριώσεων» σὲ συνδυασμὸ μὲ τὶς διατάξεις τοῦ Β. Δ/τος ἀριθμ. 139/1971 «περὶ τῆς ἁρμοδιότητος τῶν σομαρχῶν πρὸς κήρυξιν ἀναγκαστικῶν τινων ἀπαλλοτριώσεων» καὶ

2. Τὶς διατάξεις τοῦ ἄρθρου 5 τοῦ Α.Ν. 1838/1951 «περὶ ἔργων ὑδρεύσεως τῶν Ἀθηνῶν Πειραιῶς καὶ περιχώρων», ἀποφασίζουμε :

Κηρύσσουμε τὴν ἀναγκαστικὴ ἀπαλλοτρίωση, λόγω δημόσιας ὠφέλειας καὶ εἰδικότερα γιὰ τὴν κατασκευὴ τοῦ 1ου Τμήματος τοῦ ἑνωτικοῦ ὑδραγωγείου Μαραθῶνος, ἐκτάσεως συνολικοῦ ἐμβαδοῦ 45.795 τ.μ., ποὺ φαίνεται μὲ μπλὲ διαγράμμιση στὸ κτηματολογικὸ διάγραμμα καὶ στὸ ἀντίστοιχο ἀπόσπασμα κτηματολογικοῦ πίνακα ποὺ συντάχθηκαν στὶς 26.4.1979 ἀπὸ τὸν τοπογράφο μηχανικὸ Δ.Ε. Δημ. Παπαθανασίου καὶ θεωρήθηκαν στὶς 12.6.1979 ἀπὸ τὸν Διευθυντὴ τῆς ΒΥ4 Δ/νσεως τοῦ Ὑπουργείου Δημ. Ἔργων Νικ. Πατσούκη.

Στὴν ἔκταση ποὺ ἀπαλλοτριώνεται προβάλλουν δικαιώματα κυριότητος οἱ 1) Μακρῆς Γεώργιος τοῦ Βασιλ. 2) Τούντας Ἀθανάσιος τοῦ Φιλίππου κ.λπ.

Ἡ ἀπαλλοτρίωση κηρύσσεται ὑπὲρ τοῦ Δημοσίου καὶ μὲ δαπάνη του, ποὺ θὰ ἀντιμετωπισθεῖ ἀπὸ τὶς πιστώσεις γιὰ ἔργα δημοσίων ἐπενδύσεων ἁρμοδιότητας τοῦ Ὑπουργείου Δημοσίων Ἔργων.

Ἡ ἀπόφαση αὐτὴ νὰ δημοσιευθεῖ στὴν Ἐφημερίδα τῆς Κυβερνήσεως.

Ἀθῆναι, 24 Νοεμβρίου 1979

ΟΙ ΥΠΟΥΡΓΟΙ

ΥΦΥΠΟΥΡΓΟΣ ΟΙΚΟΝΟΜΙΚΩΝ — ΔΗΜΟΣΙΩΝ ΕΡΓΩΝ
ΠΑΝΑΓΙΩΤΗΣ ΜΠΟΚΟΒΟΣ — ΝΙΚΟΛΑΟΣ ΖΑΡΝΤΙΝΙΔΗΣ

Ἀριθ. Α. 32986 (2)

Περὶ ἀναγκαστικῆς ἀπαλλοτριώσεως ἀκινήτων πρὸς διάνοιξη κοινοτικῆς ὁδοῦ στὴν Κοινότητα Σπαρτιᾶς στὸ Ν. Ἀχαΐας.

Ο ΝΟΜΑΡΧΗΣ ΑΧΑΪΑΣ

Μὲ τὴν Α. 32986/1979 ἀπόφαση τοῦ Νομάρχη Ἀχαΐας, ἐγκρίθηκε ἡ 7/1979 δμοια τοῦ Κοινοτικοῦ Συμβουλίου Σπαρτιᾶς περὶ ἀναγκαστικῆς ἀπαλλοτριώσεως ἀκινήτων ἐκτάσεως 570 $μ^2$, 354 $μ^2$ καὶ 195 $μ^2$ ἰδιοκτησίας τῶν Κων/νου καὶ Χρυσούλας Καρακάση, Κων/νου Στεφανόπουλου καὶ Ἀθανασίου Στεφανόπουλου, ἀντιστοίχως, πρὸς διάνοιξη κοινοτικῆς ὁδοῦ.

Πάτραι, 23 Ὀκτωβρίου 1979

Ὁ Νομάρχης
ΝΙΚ. ΧΑΝΟΣ

Ἀριθ. 22376 (3)

Περὶ ἐπικυρώσεως ἐκθέσεως καὶ διαγράμματος Ἐπιτροπῆς καθορισμοῦ οριογραμμῶν αἰγιαλοῦ καὶ παραλίας σὲ τμῆμα παραλίας στὸ Λιμάνι Κορίνθου, στὸ Ν. Κορινθίας.

Ο ΝΟΜΑΡΧΗΣ ΚΟΡΙΝΘΙΑΣ

Ἔχοντας ὑπόψη:

1. Τὶς διατάξεις α) τοῦ Α.Ν. 2344/1940 «περὶ αἰγιαλοῦ καὶ παραλίας», β) τοῦ Α.Ν. 263/1968 «περὶ τροποποιήσεως καὶ συμπληρώσεως τῶν διατάξεων περὶ Δημοσίων Κτημάτων», γ) τοῦ Π.Δ. 636/1977 «περὶ διαρθρώσεως τοῦ Ὑπουργείου Οἰκονομικῶν καὶ Ὀργανισμοῦ Ὑπηρεσιῶν αὐτοῦ», δ) τοῦ Ν. 3200/1955 «περὶ Διοικητικῆς Ἀποκεντρώσεως» ὅπως τροποποιήθηκε καὶ συμπληρώθηκε μεταγενέστερα.

2. Τὴν ἀπὸ 10.12.1979 ἔκθεση τῆς κατὰ τὸ ἄρθρο 74 τοῦ Π.Δ. 636/1977 Ἐπιτροπῆς καθορισμοῦ τῶν ὁρίων τοῦ αἰγιαλοῦ καὶ τὸ τοπογραφικὸ καὶ ὑψομετρικὸ διάγραμμα ποὺ τὴ συνοδεύει, ποὺ συντάχθηκε τὸ Σεπτέμβριο τοῦ 1978 ἀπὸ τὸν πολιτικὸ ὑπομηχανικὸ Νικόλαο Ζαφειριάδη, καὶ θεωρήθηκε στὶς 1.12.79 ἀπὸ τὸ Διευθυντὴ Τεχνικῶν Ὑπηρεσιῶν Ν. Κορινθίας, ἐπὶ τοῦ ὁποίου χαράχθηκε ἀπὸ τὴν ἀνωτέρω Ἐπιτροπή, μὲ ἐρυθρὰ συνεχῆ γραμμή, ἡ οριογραμμὴ τοῦ αἰγιαλοῦ, μὲ συνεχῆ κίτρινη γραμμὴ ἡ οριογραμμὴ τῆς παραλίας, καὶ μὲ συνεχῆ κυανὴ γραμμὴ ὁ παλιὸς αἰγιαλός.

3. Τὴ Φ. 187.2/392/79/7.6.79 σύμφωνη γνωμοδότηση τοῦ Γενικοῦ Ἐπιτελείου Ναυτικοῦ, ἀποφασίζουμε:

Ἐπικυρώνουμε τὴν ἀπὸ 10 Δεκεμβρίου 1979 ἔκθεση τῆς κατὰ τὸ ἄρθρον 74 τοῦ Π.Δ. 636/1977 Ἐπιτροπῆς καθορισμοῦ τῶν ὁρίων τοῦ αἰγιαλοῦ καὶ τῆς παραλίας, σὲ τμῆμα τῆς παραλίας, στὸ Λιμάνι Κορίνθου, καὶ τὸ τοπογραφικὸ διάγραμμα ποὺ τὴ συνοδεύει, ποὺ θεωρήθηκε στὶς 1 Δεκεμβρίου 1979 ἀπὸ τὴ Διεύθυνση Τεχνικῶν Ὑπηρεσιῶν Ν. Κορινθίας.

Ἡ ἀπόφαση αὐτὴ νὰ δημοσιευθεῖ μαζὶ μὲ τὴν ἀπὸ 10 Δεκεμβρίου 1979 ἔκθεση τῆς Ἐπιτροπῆς καὶ τὸ διάγραμμα, στὴν Ἐφημερίδα τῆς Κυβερνήσεως.

Κόρινθος, 20 Δεκεμβρίου 1979

Ὁ Νομάρχης
ΧΡ. ΓΟΥΛΑΣ

ΕΚΘΕΣΙΣ

Ἐπιτροπῆς καθορισμοῦ οριογραμμῶν Αἰγιαλοῦ καὶ Παραλίας εἰς τμῆμα παραλίας Κορίνθου.

Ἐν Κορίνθῳ σήμερον τὴν 10ην Δεκεμβρίου τοῦ ἔτους 1979 ἡμέραν Δευτέραν καὶ ὥραν 11 π.μ. συνελθοῦσα ἡ κατὰ τὰς κειμένας διατάξεις ἁρμοδία ἐπιτροπὴ καθορισμοῦ τῶν ὁρίων τοῦ Αἰγιαλοῦ καὶ Παραλίας ἀποτελουμένη ἐκ τῶν:

1) Ἐμμαν. Μελαχρονίδη, Οἰκον. Ἐφόρου Κορίνθου, ὡς Προέδρου.

2) Κων/νου Φρυδᾶ, Δ/ντοῦ Τεχν. Ὑπηρεσιῶν Ν. Κορινθίας.

3) Θεμ. Τζουτζόπουλου, Νομίμου ἀναπληρωτοῦ Λιμενάρχου Κορίνθου, ὡς μελῶν κατόπιν σχετικῆς προσκλήσεως τοῦ Οἰκον. Ἐφόρου Κορίνθου πρὸς ἐπανακαθορισμὸν τῶν ὁρίων τοῦ Αἰγιαλοῦ καὶ τῆς Παραλίας ἐπὶ τμήματος παραλίας εἰς Κόρινθον καὶ λαβοῦσα ὑπ' ὄψιν:

1) Τὸ ἀπὸ Σεπτεμβρίου 1978 Τοπογραφικὸν καὶ ὑψομετρικὸν διάγραμμα συνταχθὲν ὑπὸ τοῦ Πολιτικοῦ Ὑπομ/κοῦ Νικολάου Ζαφειριάδη καὶ θεωρηθὲν παρὰ τοῦ Δ/ντοῦ τῆς Δ. Τ.Υ.Ν. Κορινθίας.

2) Τὴν μεταβολὴν τοῦ Αἰγιαλοῦ λόγῳ ἐκτελέσεως λιμενικῶν ἔργων.

3) Τὰ ἐκ τῆς διενεργηθείσης αὐτοψίας, γενομένης σήμερον τὴν 4.7.79, προκύψαντα στοιχεῖα.

4) Τὰς διατάξεις τοῦ Α.Ν. 1540/1938 ὡς ἐτροποποιήθη ὑπὸ τοῦ Α.Ν. 2344/40 καὶ τοῦ Α.Ν. 263/1968.

5) Τὸ ὑπ' ἀριθ. Φ. 187.2/392/79/7.6.79 ἔγγραφον γνωματεύσεως τοῦ Γ.Ε.Ν., ἀποφαίνεται:

Ἐπανακαθορίζει ἐπὶ τοῦ ὡς ἄνω διαγράμματος.

α) Δι' ἐρυθρᾶς συνεχοῦς γραμμῆς ὑπὸ στοιχεῖα 1, 2, 3, 4, 5, 6, 7, 8, 9, 10, 11, 12, 13, 14, τὴν οριογραμμὴν τοῦ αἰγιαλοῦ.

β) Διὰ κιτρίνης συνεχοῦς γραμμῆς ὑπὸ στοιχεῖα 1', 2', 3', 4', 5', 6', 7', 8', 9', 10', 11', 11'', 11''', 12', 12'', 12''', 13', 14', τὴν γραμμὴν τῆς παραλίας.

Τὰς ἀνωτέρω οριογραμμὰς αἰγιαλοῦ καὶ παραλίας ἐξασφαλίζει ἐκ σταθερῶν σημείων ὡς τοῦτο ἐμφαίνεται εἰς τὸ συνοδεῦον τὴν παροῦσαν τοπογραφικὸν ὑψομετρικὸν διάγραμμα.

Διὰ συνεχοῦς κυανῆς γραμμῆς ὑπὸ στοιχεῖα Α, Β, Γ, Δ, Ε, Ζ, Η, Θ, Ι, Κ, Λ, Μ, Ν, Ξ, Ο, Π, Ρ, Σ, Τ, Υ, Φ, Χ, Ψ, Ω, Α', Β', Γ', Δ', Ε', Ζ', Η', Θ', Ι', Κ', Λ', Μ', Ν', τὸν παλαιὸν αἰγιαλὸν ὅστις περιλαμβάνει τὸν ἤδη καθορισθέντα καὶ ἐπικυρωθέντα διὰ τῆς ὑπ' ἀριθ. 1161/29.1.75 ἀποφάσεως τοῦ Νομάρχου αἰγιαλὸν ὡς καὶ ὡς καὶ τὴν ἐγκριθεῖσαν διὰ Προεδρικοῦ Διατάγματος ζώνην παραλίας καθ' ὅσον αὕτη δὲν προῆλθεν ἐκ συνεισφορᾶς ἰδιωτῶν (ἄρθρον 9 Α.Ν. 2344/40) καὶ ἐξασφαλίζει τὰς κορυφὰς τούτου ἐκ σταθερῶν σημείων ὡς ἐν τῷ συνοδεύοντι τὴν παροῦσαν ἔκθεσιν τοπογραφικῷ διαγράμματι ἐμφαίνεται.

Τέλος ἐξαιρεῖ ἅπαντα τὰ κτίσματα ἀπὸ τὴν ζώνην παραλίας.

Ἡ Ἐπιτροπὴ

ΕΜΜΑΝ. ΜΕΛΑΧΡΟΝΙΔΗΣ
(Οἰκον. Ἔφορος Κορίνθου)
ΚΩΝ/ΝΟΣ ΦΡΥΔΑΣ
(Δ/ντὴς Τ.Υ.Ν.Κ,)
ΘΕΜ. ΤΖΟΥΤΖΟΠΟΥΛΟΣ
(Νομ. ἀναπλ. Λιμ. Κορίνθου)

ΤΟΠΟΓΡΑΦΙΚΟΝ ΔΙΑΓΡΑΜΜΑ

ΠΑΡΑΛΙΑΚΗΣ ΕΚΤΑΣΕΩΣ ΠΟΛΕΩΣ ΚΟΡΙΝΘΟΥ

ΔΙΑ ΤΟΝ ΚΑΘΟΡΙΣΜΟΝ ΑΙΓΙΑΛΟΥ & ΠΑΡΑΛΙΑΣ

ΚΛΙΜΑΞ 1:500



Τό παρόν συνοδεύει τήν άπό 10-12 1979 έκθεσιν καθορισμού τών οριογραμμών αιγιαλού καί παραλίας

ΚΟΡΙΝΘΟΣ ΣΕΠΤΕΜΒΡΙΟΣ 1978
Ο ΣΥΝΤΑΞΑΣ

ΕΘΕΩΡΗΘΗ ΚΑΙ ΗΛΕΓΧΘΗ ΕΝ ΤΩ ΠΕΔΙΩ
ΔΙΑ ΤΗΝ ΑΚΡΙΒΕΙΑ ΤΗΣ ΑΠΟΤΥΠΩΣΕΩΣ
ΚΟΡΙΝΘΟΣ 1-12-1978

ΚΩΝ/ΝΟΣ ΟΡΦΑΝΑΣ
Νομικός ΔΕ. επί 3ω

ΥΠΟΜΝΗΜΑ

ΑΒΓΔΕΖΗΘΙΚΛΜΝΞΟΠΡΣΤΥΦΧΨΩ ΑΒΓΔΕΖΗΘΙΚΛΜΝ ΓΡΑΜΜΗ ΠΑΡΑΛΙΑΣ ΚΑΘΟΡΙΣΘΕΙΣΑ ΤΗΝ 25-9-1974 ΚΑΙ ΔΗΜΟΣΙΕΥΘΕΙΣΑ ΔΙΑ ΤΟΥ Π.Δ. 97/7-6-1975 ΗΤΙΣ ΠΑΡΑΜΕΝΕΙ ΠΑΛΑΙΟΣ ΑΙΓΙΑΛΟΣ

1-2-3-4-5-6-7-8-9-10-11-12-13-14 ΓΡΑΜΜΗ ΑΙΓΙΑΛΟΥ ΣΗΜΕΡΙΝΗ (ΜΕΤΑ ΤΗΝ ΕΠΙΧΩΣΙΝ)

1'-2'-3'-4'-5'-6'-7'-8'-9-10-11 11' 11'-12-12'-12''-13 14 ΓΡΑΜΗ ΠΑΡΑΛΙΑΣ ΣΗΜΕΡΙΝΗ (ΜΕΤΑ ΤΗΝ ΕΠΙΧΩΣΙΝ)

* ΑΠΑΝΤΑ ΤΑ ΚΤΙΣΜΑΤΑ ΕΞΑΙΡΟΥΝΤΑΙ ΤΗΣ ΖΩΝΗΣ ΠΑΡΑΛΙΑΣ.

ΚΟΡΙΝΘΟΣ 10-12
Η ΕΠΙΤΡΟΠΗ

ΘΕΣΙΣ ΚΑΘΟΡΙΣΜΟΥ ΟΡΙΟΓΡΑΜΜΗΣ ΑΙΓΙΑΛΟΥ ΚΑΙ ΠΑΡΑΛΙΑΣ

ΚΟΡΙΝΘΟΣ

ΟΔΟΣ

Η

Ζ

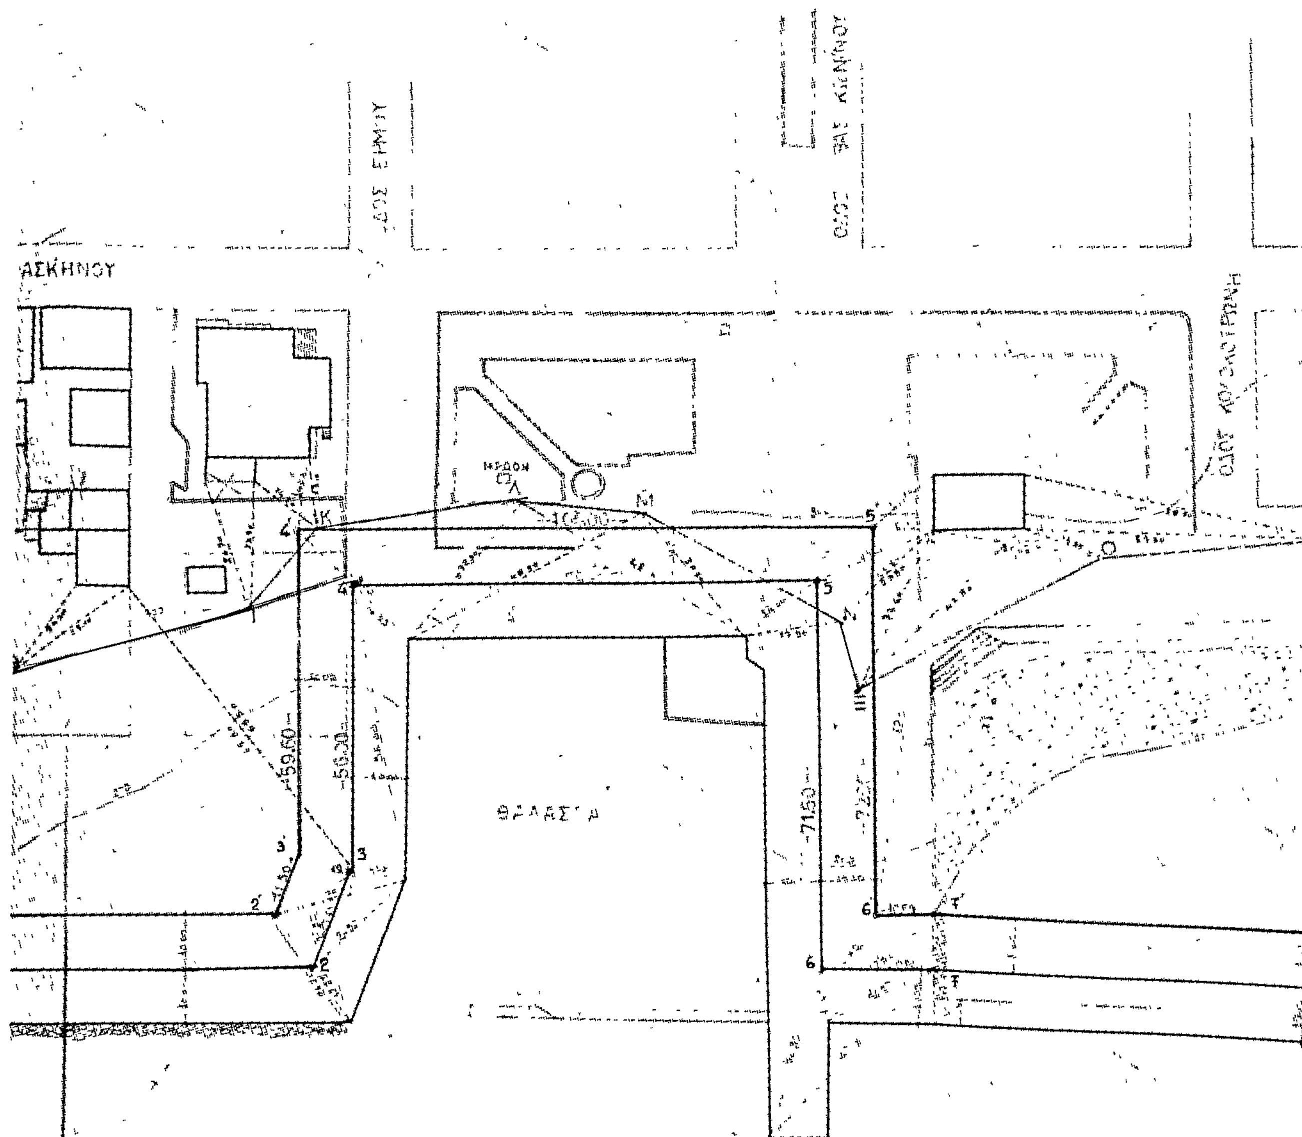
ΘΑΛΑΣΣΑ

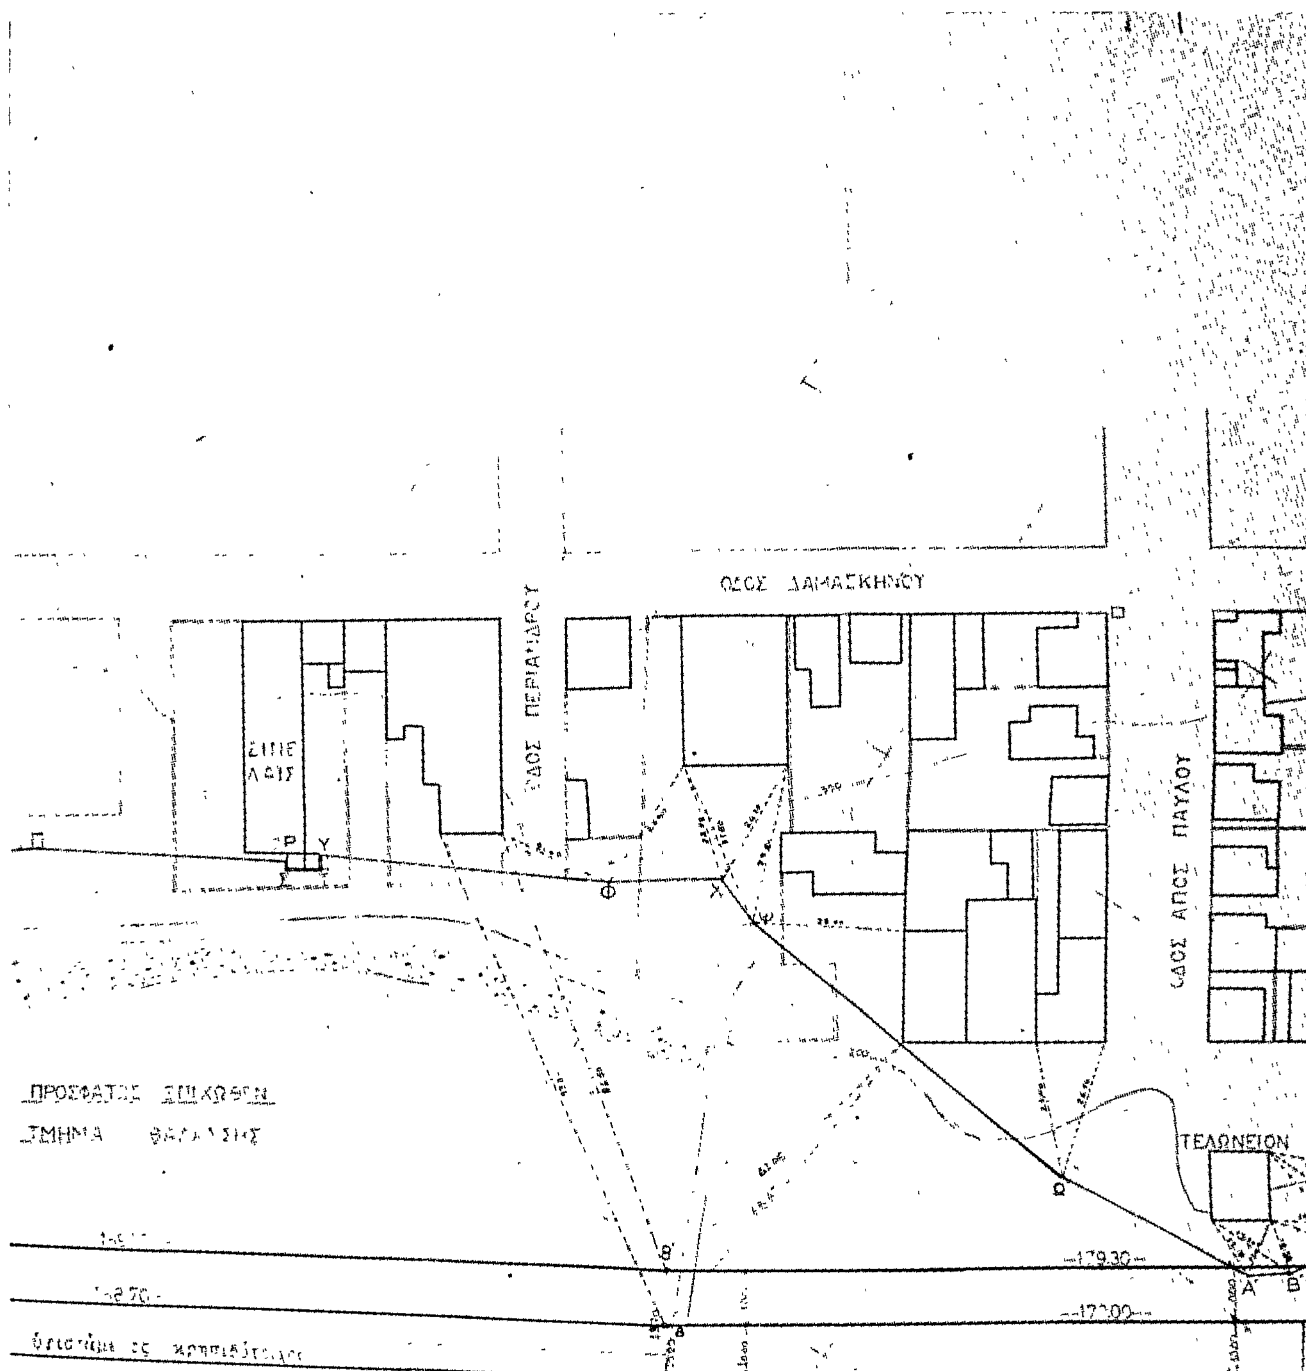
1973

ΕΜΜΑΝΟΥΗΛ ΜΕΛΑΧΡΟΝΙΔΗΣ
ΟΙΚΟΝ. ΕΦΟΡΟΣ ΚΟΡΙΝΘΟΥ

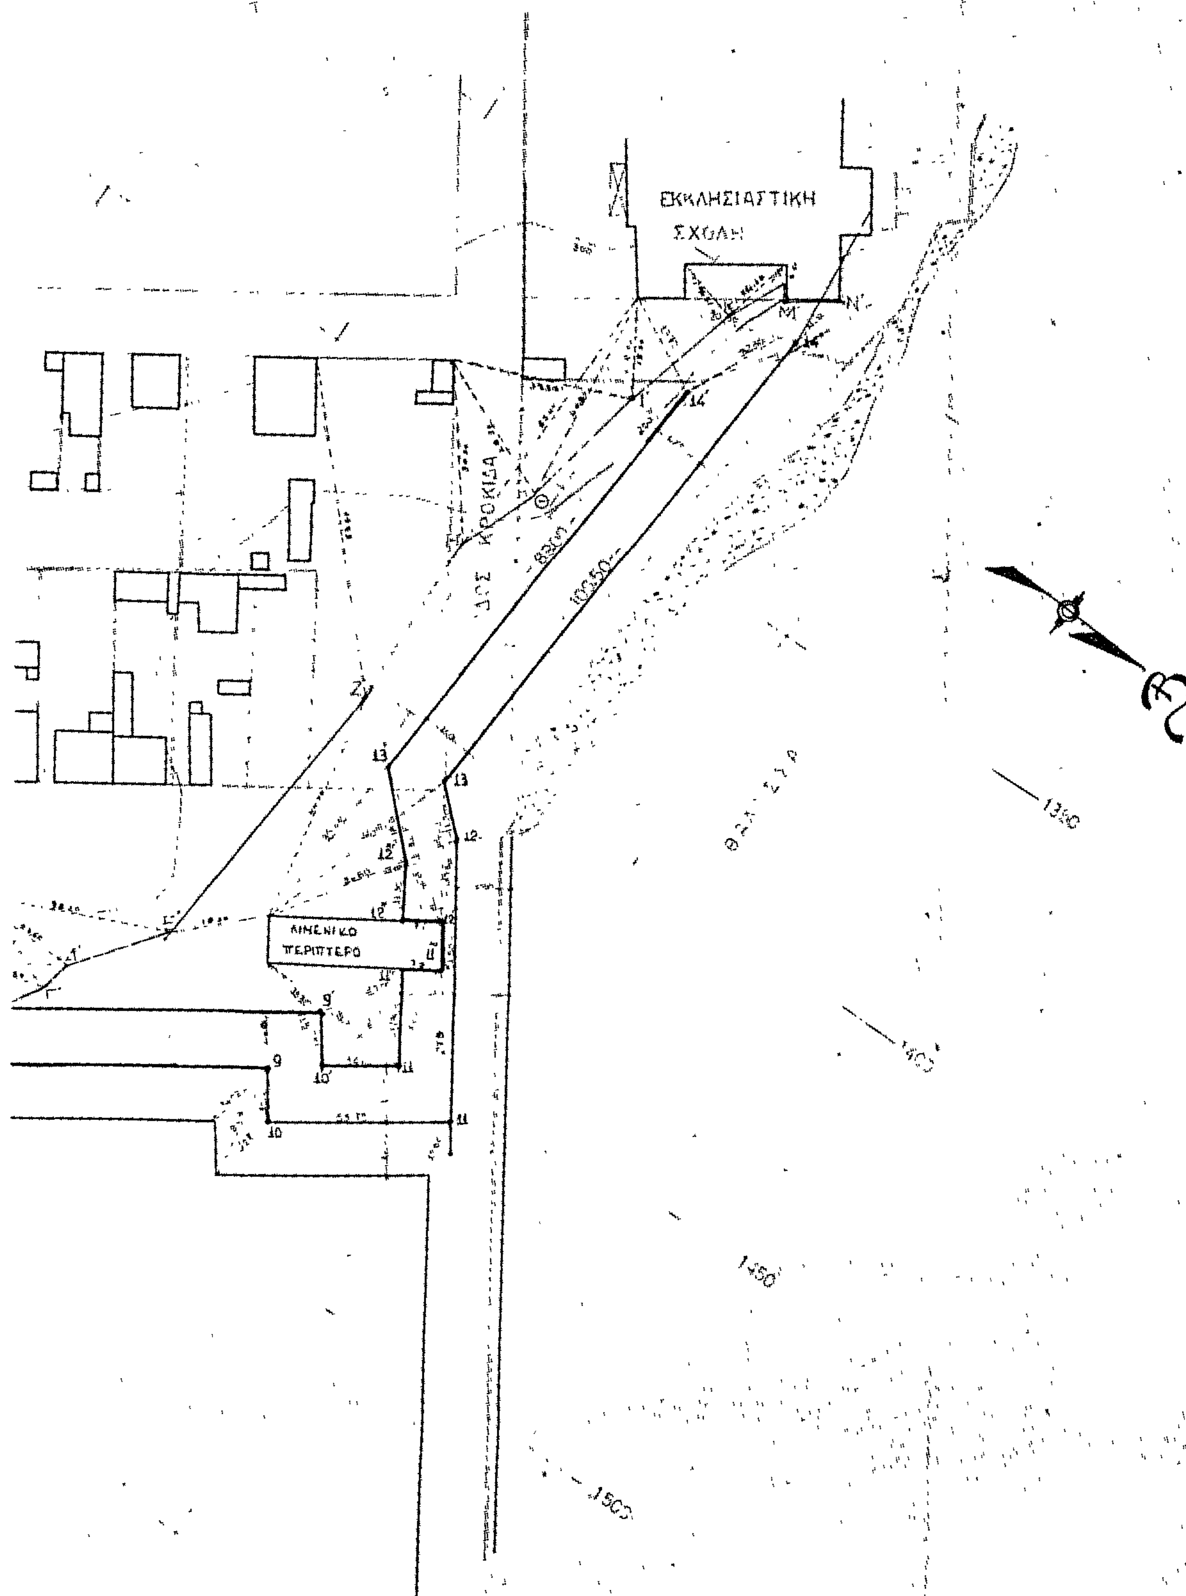
ΚΩΝ/ΝΟΣ

ΘΕΜ. ΤΖΟΥΤΖΟΠΟΥΛΟΣ
ΑΝΑΠΛΗΡΩΤΗΣ
ΛΙΜΕΝΑΡΧΟΥ ΚΟΡΙΝΘΟΥ


ΑΣΚΗΝΟΥ
59.60
56.30
71.50



ΟΔΟΣ ΔΑΜΑΣΚΗΝΟΥ
ΟΔΟΣ ΑΠΟΣ ΠΑΥΛΟΥ
ΤΕΛΩΝΕΙΟΝ
ΠΡΟΣΦΑΤΩΣ ΕΠΙΧΩΘΕΝ
ΤΜΗΜΑ ΘΑΛΑΣΣΗΣ
179.30


ΕΚΚΛΗΣΙΑΣΤΙΚΗ
ΣΧΟΛΗ
ΛΙΜΕΝΙΚΟ
ΠΕΡΙΠΤΕΡΟ
1350
1400
1450
1500

ΑΝΑΚΟΙΝΩΣΕΙΣ

Ἀριθ. Β2 4996/Φ.14γ (4)

Περὶ ἀνακοινώσεως παρακαταθέσεως ἀποζημιώσεως γιὰ ἀπαλλοτρίωση ἀκινήτων πρὸς κατασκευὴ τοῦ στραγγιστικοῦ δικτύου καὶ τοῦ δικτύου ὁδοποιΐας τοῦ ἔργου ἀξιοποιήσεως περιοχῆς Βαλύρας Σκάλας Ἁγίου Φλώρου, Νομοῦ Μεσσηνίας.

Ο ΥΠΟΥΡΓΟΣ ΔΗΜΟΣΙΩΝ ΕΡΓΩΝ

Σύμφωνα μὲ τὰ ἄρθρα 7 καὶ 8 τοῦ Ν.Δ. 797/1971 «περὶ ἀναγκαστικῶν ἀπαλλοτριώσεων», γνωστοποιοῦμε :

α) Σὲ ὅσους ἔχουν ἢ διεκδικοῦν δικαιώματα κυριότητας σὲ ἀκίνητα ποὺ ἀπαλλοτριώθηκαν ἀναγκαστικὰ μὲ τὴ ἀριθμ. Δ. 11763/11398/70 κοινὴ ἀπόφαση τῶν Ὑπουργῶν Οἰκονομικῶν καὶ Δημοσίων Ἔργων (ΦΕΚ 16/70) γιὰ τὴν κατασκευὴ τοῦ στραγγιστικοῦ δικτύου καὶ τοῦ δικτύου ὁδοποιΐας τοῦ ἔργου ἀξιοποιήσεως περιοχῆς Βαλύρας Σκάλας Ἁγίου Φλώρου Νομοῦ Μεσσηνίας.

β) Τοὺς ἐνυπόθηκους δανειστὲς καὶ τοὺς τρίτους διεκδικητὲς τῶν ἀκινήτων αὐτῶν, ὅτι ἡ ἀποζημίωση τῆς ἐδαφικῆς ἐπιφάνειας καὶ τῶν ἐπικειμένων της, ὅπως περιγράφονται στὸ σχετικὸ κτηματολογικὸ πίνακα, ἡ ὁποία καθορίστηκε μὲ τὴν ἀριθ. 72/1975 ἀπόφαση τοῦ Μονομελοῦς Πρωτοδικείου Καλαμάτας ἔχει παρακατατεθεῖ στὸ Γραφεῖο Παρ/κῶν Καλαμάτας.

Σχετικὰ ἔχει ἐκδοθεῖ τὸ ἀριθμ. 25914/23.10.79 γραμμάτιο συστάσεως παρακαταθήκης δρχ. τριακοσίων χιλιάδων τριακοσίων ἐνενήντα τριῶν (300.393).

Ἡ ἀποζημίωση θὰ ἀποδοθεῖ στὰ πρόσωπα ποὺ θὰ ἀναγνωρισθοῦν δικαιοῦχοι κατὰ νόμιμη διαδικασία.

Ἡ ἀνακοίνωση αὐτὴ νὰ δημοσιευθεῖ στὴν Ἐφημερίδα τῆς Κυβερνήσεως.

Ἀθῆναι, 31 Ὀκτωβρίου 1979

Μὲ Ἐντολὴ Ὑπουργοῦ
Ὁ Διευθυντὴς
Ν. ΚΑΤΣΙΦΗΣ

ΠΟΛΕΟΔΟΜΙΑ

ΑΠΟΦΑΣΕΙΣ

Ἀριθ. ΒΣ16/0/15/10—Α (5)

Περὶ ἐπισπεύσεως ἀπὸ τὸ Δημόσιο τῆς διαπλατύνσεως τοῦ ἐντὸς τῆς πόλεως Ἀραχώβης Νομοῦ Βοιωτίας τμήματος τῆς Ἐθνικῆς ὁδοῦ Λεβαδείας — Δελφῶν καὶ ἀπὸ τὸ Δημοτικὸ Σχολεῖο Ἀραχώβης μέχρι τῆς συμβολῆς τῶν ὁδῶν Δελφῶν, Ἐλευθερίου Βενιζέλου καὶ Ἀθανασίου Διάκου.

Ο ΥΠΟΥΡΓΟΣ ΔΗΜΟΣΙΩΝ ΕΡΓΩΝ

Ἔχοντας ὑπόψη:

1. Τὴν 9.1.70, ΦΕΚ 5/19.1.70, ἀπόφαση τοῦ Νομάρχη Βοιωτίας «περὶ ἐγκρίσεως νέου ρυμοτομικοῦ σχεδίου Δήμου Ἀραχώβης» καὶ τὰ ρυμοτομικὰ διατάγματα 16.9.1977 ΦΕΚ 370/7.10.1977, τ. Δ΄, 21.7.1978 ΦΕΚ 460/5.9.1978 τ. Δ΄ «περὶ τροποποιήσεως ρυμοτομικοῦ σχεδίου Ἀραχώβης καὶ καθορισμοῦ ὅρων δομήσεως αὐτοῦ».
2. Τὶς διατάξεις τοῦ Ν. Δ/τος 17.7.1923 «περὶ σχεδίων πόλεων, κωμῶν καὶ συνοικισμῶν τοῦ Κράτους» (ΦΕΚ 228/16.8.1923 τ. Α΄).
3. Τὶς διατάξεις τοῦ Ν. 653/1977 «περὶ ὑποχρεώσεων τῶν παρόδιων ἰδιοκτητῶν κ.λ.π.» (ΦΕΚ 214/5.8.1977 τ. Α΄) ὅπως τροποποιήθηκαν μὲ τοὺς Νόμους 947/1979 ΦΕΚ 169/26.7.1979 τ. Α΄ καὶ 960/1979 ΦΕΚ 194/25.8.79 τ. Α΄ καὶ ἰσχύουν σήμερα.
4. Τὶς διατάξεις τοῦ Π.Δ. 910/1977 (ΦΕΚ 205/10.10.1977 τ. Α΄) «περὶ ὀργανισμοῦ τοῦ Ὑπουργείου Δημ. Ἔργων», ἀποφασίζουμε:

α) Τὴν ἐπίσπευση ἀπὸ τὸ Δημόσιο τῆς διαπλατύνσεως τοῦ ἐντὸς τῆς πόλεως Ἀραχώβης τμήματος τῆς Ἐθνικῆς ὁδοῦ Λεβαδείας —Δελφῶν καὶ ἀπὸ τὸ Δημοτικὸ Σχολεῖο Ἀραχώβης μέχρι τῆς συμβολῆς τῶν ὁδῶν Δελφῶν, Ἐλευθερίου Βενιζέλου καὶ Ἀθανασίου Διάκου, σὲ ἐφαρμογὴ τῶν παραπάνω μὲ στοιχεῖο (1) ρυμοτομικῶν διαταγμάτων.

β) Τὴν κατάρτιση τῶν στοιχείων προδικασίας ποὺ προβλέπονται ἀπὸ τὸ ἄρθρο 5 τοῦ Ν. 653/1977 γιὰ νὰ κινηθεῖ ἡ δίκη καθορισμοῦ τῶν ἀποζημιώσεων γιὰ τὶς ἰδιοκτησίες ποὺ ρυμοτομοῦνται.

Ἡ ἀπόφαση αὐτὴ νὰ δημοσιευθεῖ στὴν Ἐφημερίδα τῆς Κυβερνήσεως.

Ἀθῆναι, 4 Φεβρουαρίου 1980

Ο ΥΠΟΥΡΓΟΣ
ΝΙΚΟΛΑΟΣ ΖΑΡΝΤΙΝΙΔΗΣ

Ἀριθ. Γ.36827/8679 (6)

Περὶ ἐπισπεύσεως ἀπὸ τὸ Δημόσιο τῆς ἐφαρμογῆς τοῦ σχεδίου πόλεως Ἡρακλείου Κρήτης.

Ο ΥΠΟΥΡΓΟΣ ΔΗΜΟΣΙΩΝ ΕΡΓΩΝ

Ἔχοντας ὑπόψη:

1. Τὶς διατάξεις τοῦ Ν.Δ. 17.7.1923 «περὶ σχεδίων πόλεων κωμῶν κλπ.».
2. Τὶς διατάξεις τοῦ Ν.Δ. 632/70, ὅπως τροποποιήθηκαν μὲ τὸ Ν. 1143/72.
3. Τὶς διατάξεις τοῦ Ν.Δ. 797/71 «περὶ ἀναγκαστικῶν ἀπαλλοτριώσεων».
4. Τὶς διατάξεις τοῦ ἄρθρου 5 τοῦ Ν.Δ. 653/77 «περὶ ὑποχρεώσεως τῶν παροδίων ἰδιοκτητῶν κλπ.», ἀποφασίζουμε:

Τὴν ἐπίσπευση ἀπὸ τὸ Δημόσιο τῆς ἐφαρμογῆς τοῦ σχεδίου πόλεως Ἡρακλείου Κρήτης ἐπὶ τῶν ὁδῶν Ἴδης καὶ Ἀργυράκη, ποὺ προβλέπεται μὲ τὸ ἀπὸ 13.9.1936 Διάταγμα ρυμοτομίας, σύμφωνα μὲ τὶς ἐνδείξεις τῆς πράξεως αναλογισμοῦ ἀριθ. 41/1971.

Ἡ ἀπόφαση αὐτὴ νὰ δημοσιευθεῖ στὴν Ἐφημερίδα τῆς Κυβερνήσεως.

Ἀθῆναι, 14 Δεκεμβρίου 1979

Ο ΥΦΥΠΟΥΡΓΟΣ
ΣΤΕΦΑΝΟΣ ΜΑΝΟΣ

ΑΠΟ ΤΟ ΕΘΝΙΚΟ ΤΥΠΟΓΡΑΦΕΙΟ